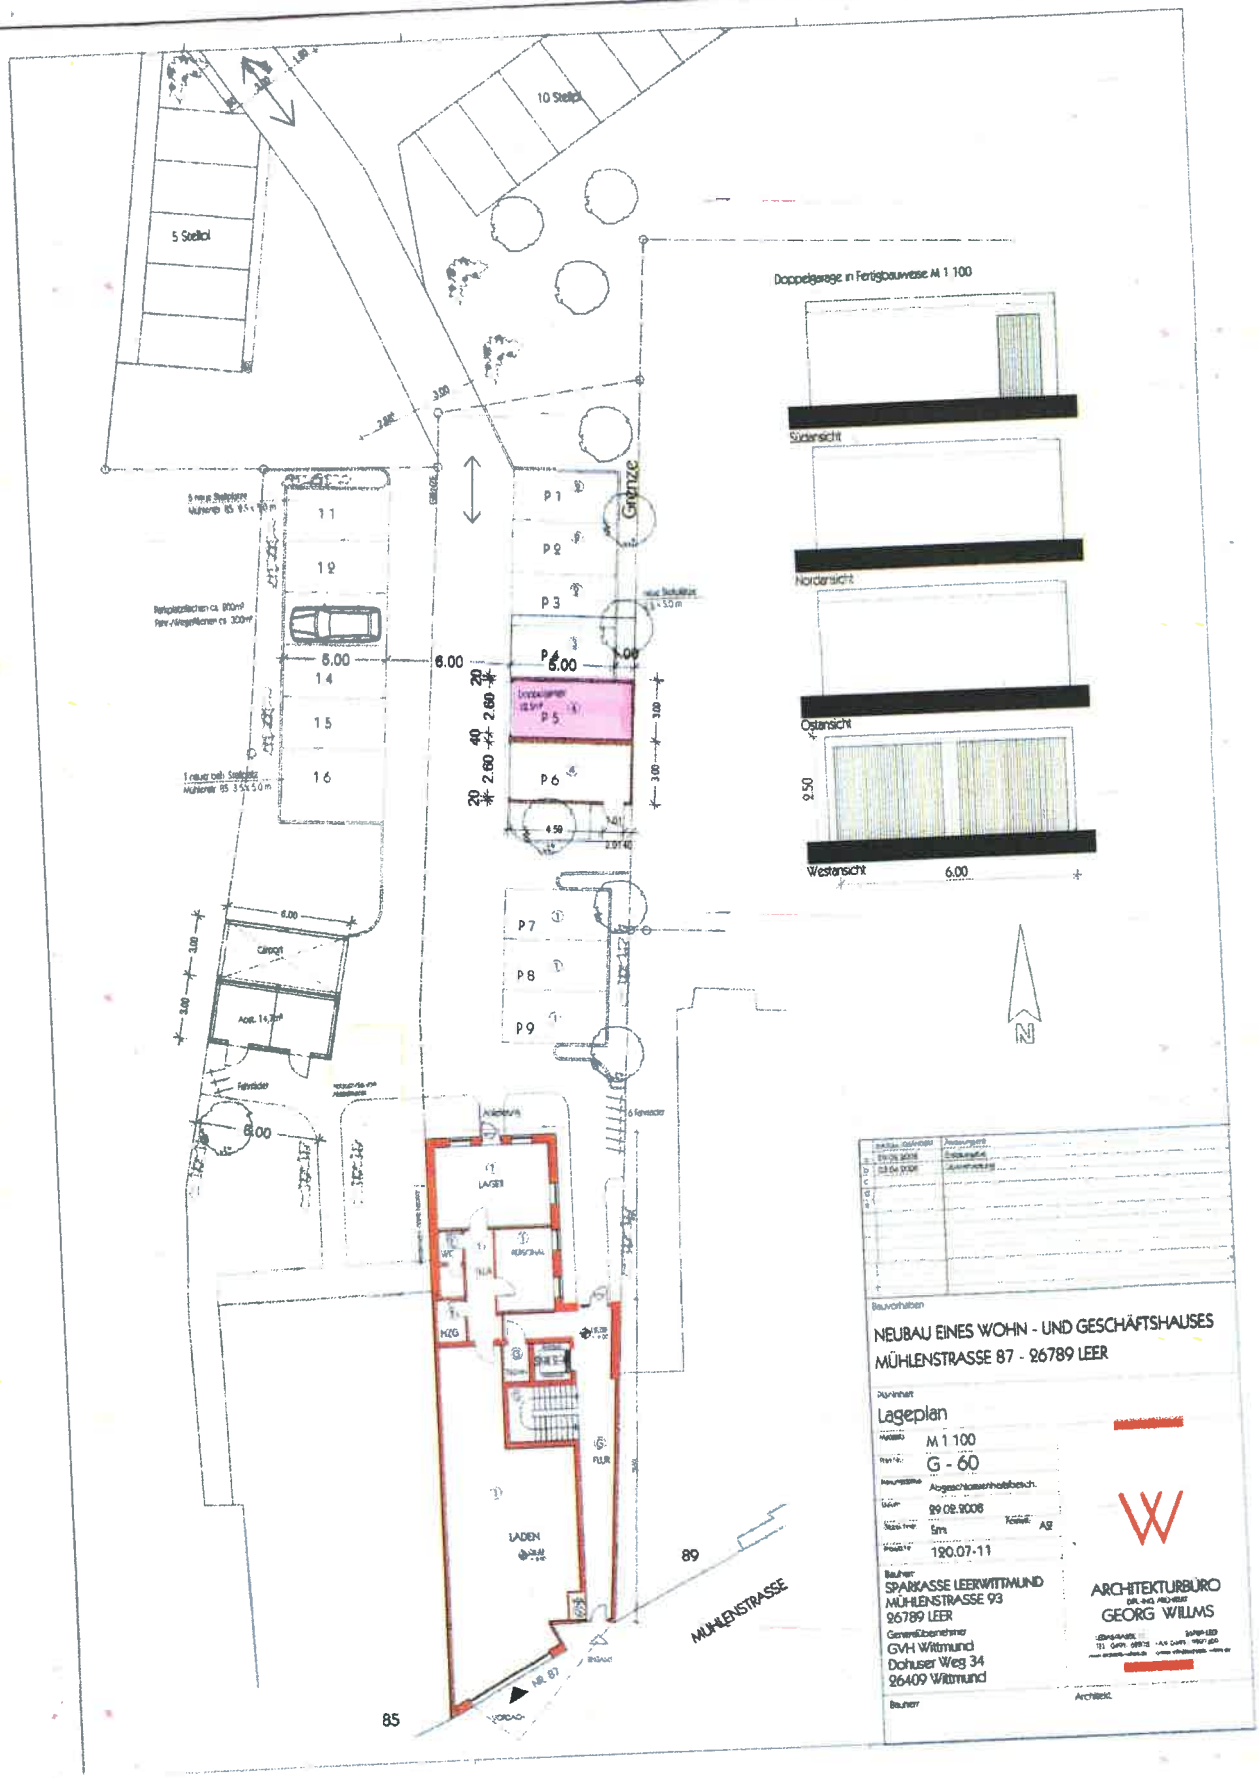

10 Stellpl.
5 Stellpl.
Grenze
P 1
P 2
P 3
P 4
P 5
P 6
P 7
P 8
P 9
11
12
14
15
16
6.00
5.00
2.60
3.00
Carport
LAGER
WC
KÜCHENZ.
KZG
FLUR
LADEN
89
85
MÜHLENSTRASSE
Doppelgarage in Fertigbauweise M 1:100
Südansicht
Nordansicht
Ostansicht
Westansicht
9.50
6.00
N
Bauvorhaben
NEUBAU EINES WOHN - UND GESCHÄFTSHAUSES
MÜHLENSTRASSE 87 - 26789 LEER
Planinhalt
Lageplan
M 1:100
G - 60
Abgeschlossenheitsbesch.
29.08.2008
8m
A2
120.07-11
Bauherr
SPARKASSE LEERWITTMUND
MÜHLENSTRASSE 93
26789 LEER
Generalübernehmer
GVH Wittmund
Dohuser Weg 34
26409 Wittmund
ARCHITEKTURBÜRO
GEORG WILLMS
Bauherr
Architekt