




# Vermessungs- und Katasterverwaltung Niedersachsen

Gemeinde: Alfeld (Leine), Stadt  
Gemarkung: Imsen  
Flur: 5 Flurstück: 105/4

# Liegenschaftskarte 1:1000 Standardpräsentation

Erstellt am 05.04.2019

N = 6755866

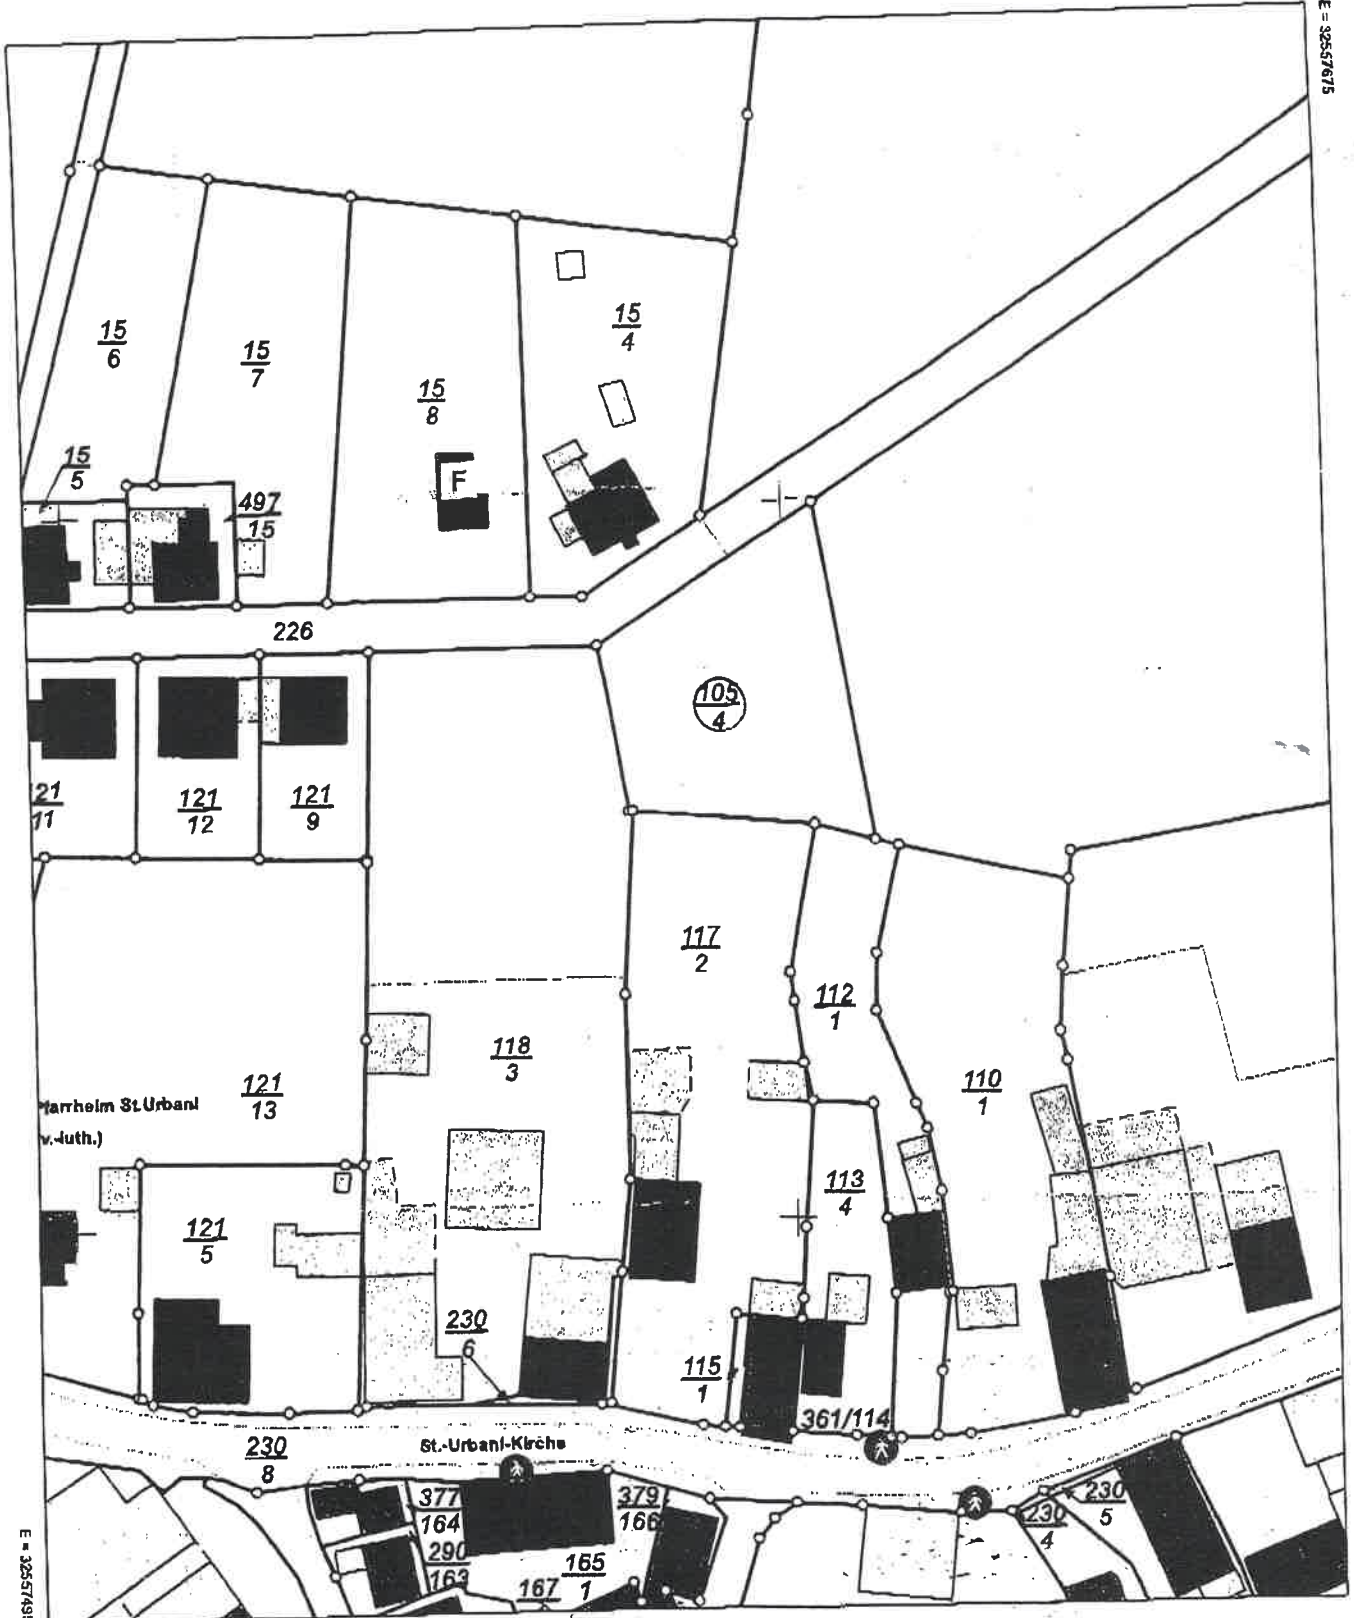

N = 6755866

Maßstab 1:1000



Meter

### Verantwortlich für den Inhalt:

Landesamt für Geoinformation und Landesvermessung Niedersachsen  
- Katasteramt Alfeld - Stand: 30.03.2019  
Neue Wiese 11  
31061 Alfeld

### Bereitgestellt durch:

Landesamt für Geoinformation und Landesvermessung Niedersachsen  
- Katasteramt Alfeld -  
Neue Wiese 11  
31061 Alfeld

Zeichen: 051\_A\_173\_2019

Bei einer Verwertung für nichtlegale oder wirtschaftliche Zwecke oder einer öffentlichen Wiedergabe sind die Allgemeinen Geschäfts- und Nutzungsbedingungen (AGNB) zu beachten; ggf. sind erforderliche Nutzungsrechte über einen zusätzlich mit der für den Inhalt verantwortlichen Behörde abzuschließenden Nutzungsvertrag zu erwerben.