

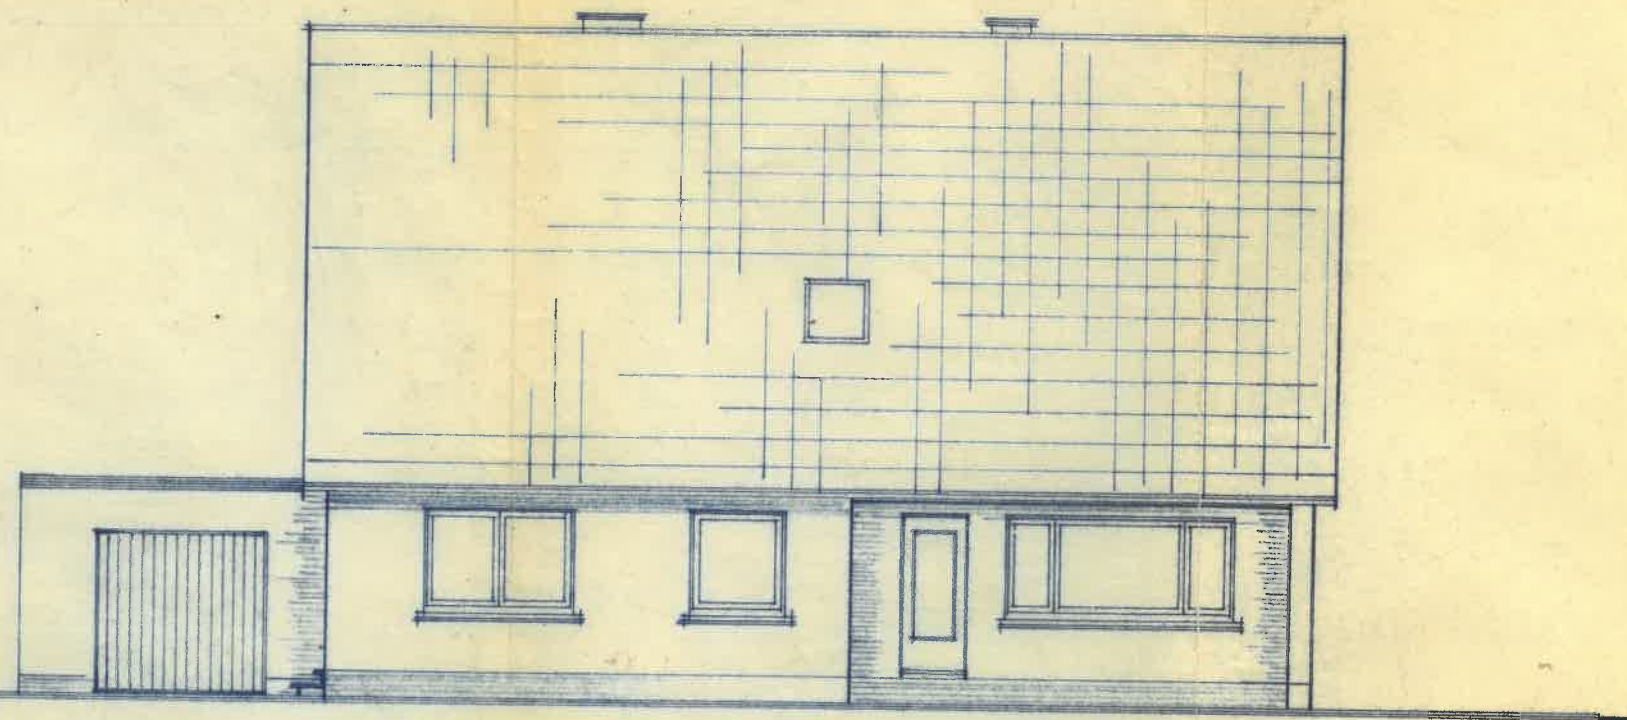
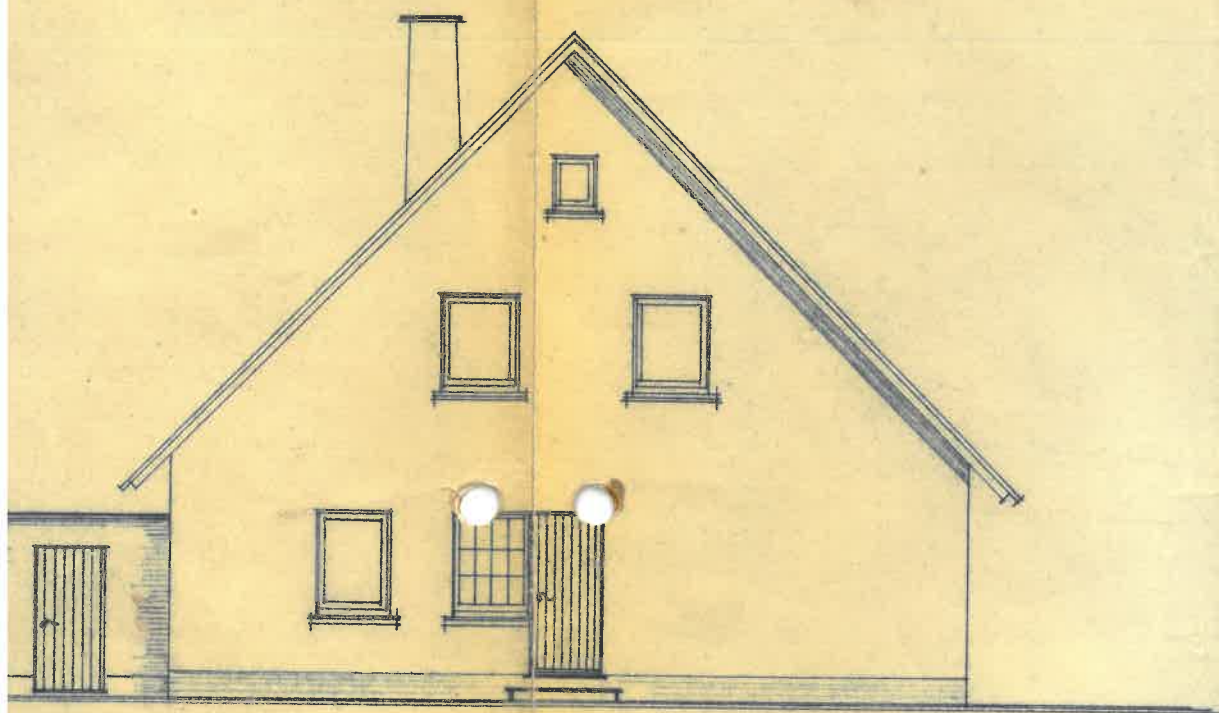


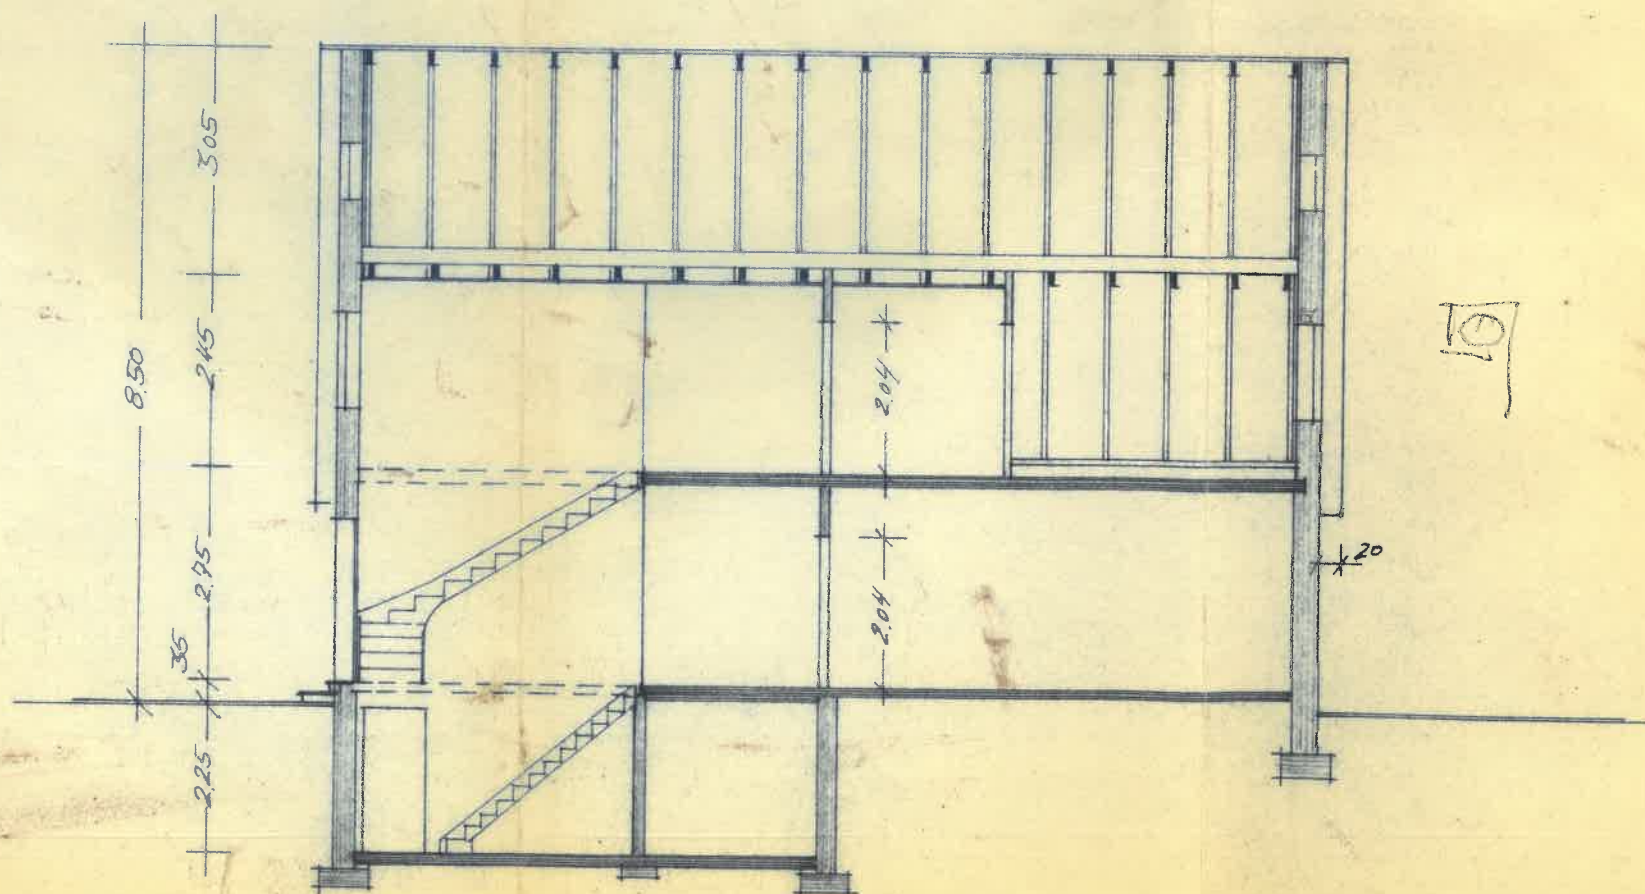

ANSICHT SÜDWEST

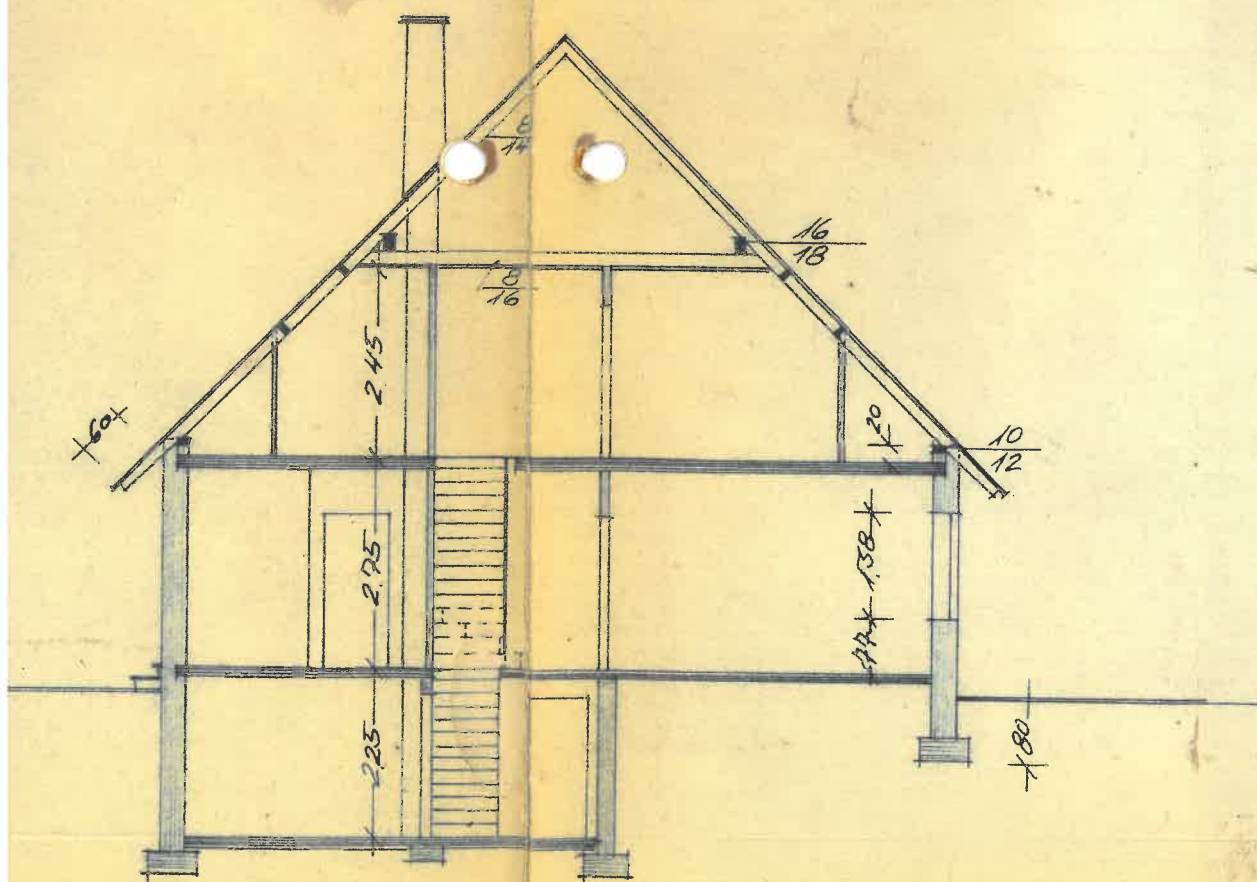

LÄNGSSCHNITT